



# PLAN DETALJNE REGULACIJE SA PLANOM PARCELACIJE ZA KOMPLEKS ZEMLJORADNIČKE ZADRUGE "HORA" U VLADIMIROVCU



na kat. parc. br.1753/1i2 i dela ulice Omladinska parc. top. br.1851  
K.O. Vladimirovac

U NASELJENOM MESTU VLADIMIROVAC

Dispozicija prostora za koji se radi plan  
u odnosu na naselje

## LEGENDA

-  dispozicija prostora za koji se radi plan
-  granica građevinskog područja naselja

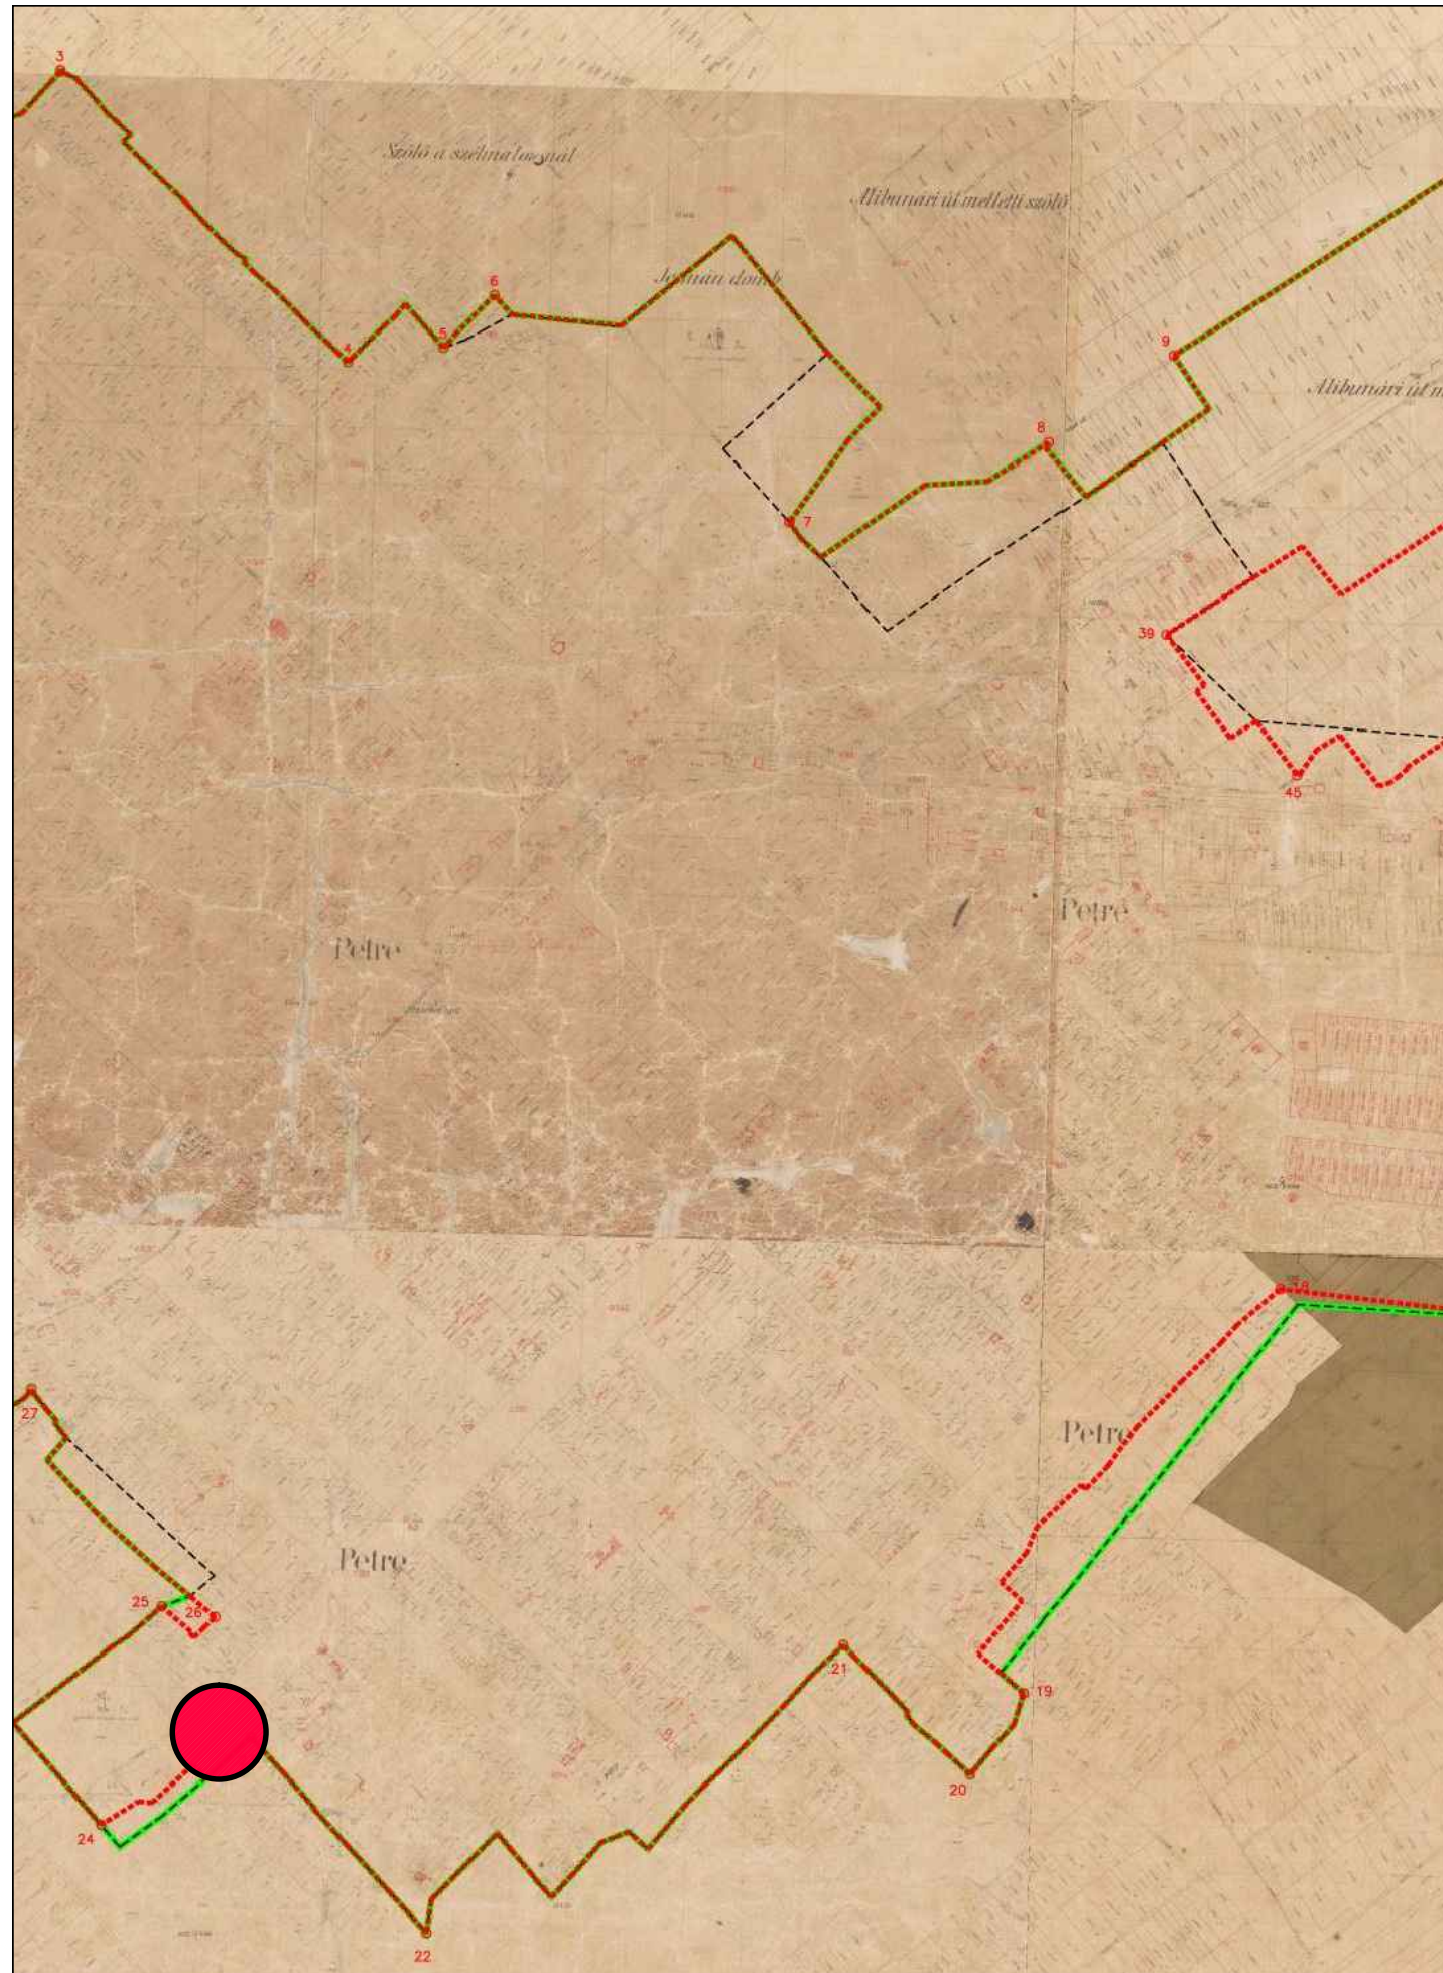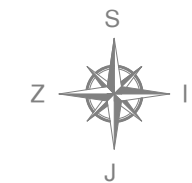

D.O.O. ZA ARHITEKTURU I URBANIZAM  
Pančevo, Ulička Zrenjanina br.3  
tel: 013/35-15-15; fax: 013/35-15-15  
mob: 063/240-790  
e-mail: blockart@mts.rs

Datum: Oktobar 2018  
Broj projekta: PDR-125/16  
Razmera: 1:25000  
Br. lista: 1

Plan detaljne regulacije sa planom parcelacije za kompleks zemljoradničke zadruge "HORA" u Vladimirovcu

Investitor:  
Skupština Opštine Alibunar

Naziv crteža:  
Dispozicija prostora za koji se radi plan  
u odnosu na naselje

PLAN DETALJNE REGULACIJE  
Saradnici: Dragin Valentin dipl.ing.arh.  
Crvić Branislava struc.ing.arh.

Odgovorni Urbanista:  
Violeta Marković Dragin  
br.licence: 200 0229 03