


PLAN DETALJNE REGULACIJE SA PLANOM PARCELACIJE ZA KOMPLEKS ZEMLJORADNIČKE ZADRUGE "HORA" U VLADIMIROVCU

na kat. parc. br.1753/1i2 i dela ulice Omladinska parc. top. br.1851
K.O. Vladimirovac

U NASELJENOM MESTU VLADIMIROVAC

Okrvirna granica sa postojećom namenom prostora

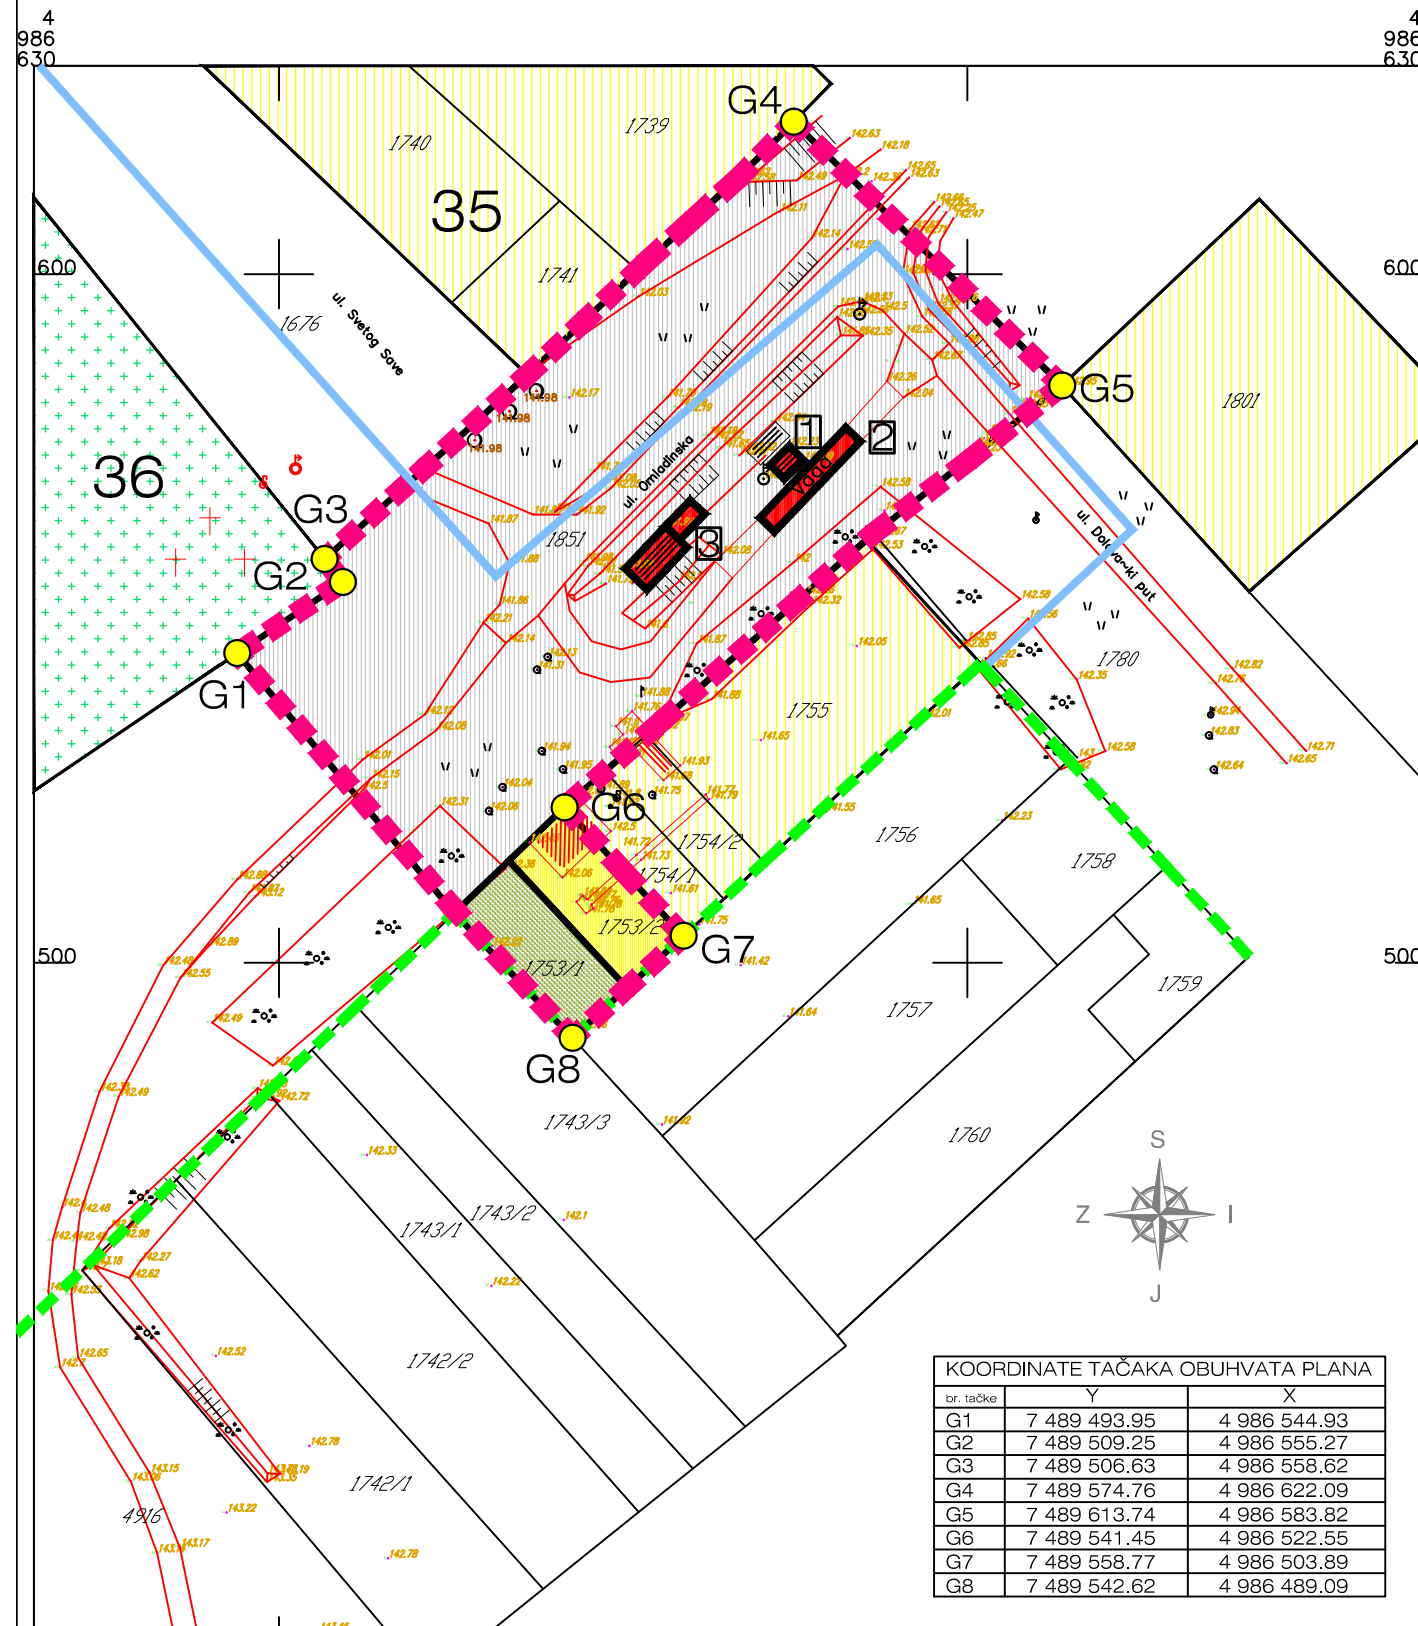

KOORDINATE TAČAKA OBUHVATA PLANA		
br. tačke	Y	X
G1	7 489 493.95	4 986 544.93
G2	7 489 509.25	4 986 555.27
G3	7 489 506.63	4 986 558.62
G4	7 489 574.76	4 986 622.09
G5	7 489 613.74	4 986 583.82
G6	7 489 541.45	4 986 522.55
G7	7 489 558.77	4 986 503.89
G8	7 489 542.62	4 986 489.09

LEGENDA

- granica obuhvata PDR-a
 - granica građevinskog područja naselja
 - granica bloka
 - G1- G8 tačke obuhvata plana
 - 1753/1,2 i 1851 katastarski brojevi parcela za koje se radi plan
 - 36 broj bloka
 - kućica za vagu
 - vaga
 - podzemno skladište
 - saobraćajna površina
 - neizgrađeno zemljište u građevinskom reonu
 - porodično stanovanje - spratnost objekata P
- KONTAKTNO PODRUČJE
- porodično stanovanje
 - groblje

	D.O.O. ZA ARHITEKTURU I URBANIZAM Pančevac, Ul. Žarka Zrenjanina br.3 tel: 013/35-15-15; fax: 013/35-15-15 mob: 063/240-790 e-mail: blockart@mts.rs		Investitor: Skupština Opštine Alibunar	Odgovorni Urbanista: Violeta Marković Dragin br.licence: 200 0229 03
	Datum: Oktobar 2018	Broj: PDR-125/16	Razmera: 1:1000	Br. lista: 4
Plan detaljne regulacije sa planom parcelacije za kompleks zemljoradničke zadruge "HORA" u Vladimirovcu				PLAN DETALJNE REGULACIJE Saradnici: Dragin Valentin dipl.ing.arh. Crvić Branislava struc.ing.arh.