


PLAN DETALJNE REGULACIJE SA PLANOM PARCELACIJE ZA KOMPLEKS ZEMLJORADNIČKE ZADRUGE "HORA" U VLADIMIROVCU

na kat. parc. br.1753/1i2 i dela ulice Omladinska parc. top. br.1851
K.O. Vladimirovac

U NASELJENOM MESTU VLADIMIROVAC

KOORDINATE TAČAKA OBUHVATA PLANA		
br. tačke	Y	X
G1	7 489 493.95	4 986 544.93
G2	7 489 509.25	4 986 555.27
G3	7 489 506.63	4 986 558.62
G4	7 489 574.76	4 986 622.09
G5	7 489 613.74	4 986 583.82
G6	7 489 541.45	4 986 522.55
G7	7 489 558.77	4 986 503.89
G8	7 489 542.62	4 986 489.09

KOORDINATE TAČAKA KOMPLEKSA ZZ "HORA"		
br. tačke	Y	X
1	7 489 525.07	4 986 508.23
2	7 489 511.75	4 986 523.93
3	7 489 550.29	4 986 557.24
4	7 489 556.14	4 986 563.38
5	7 489 559.71	4 986 567.13
6	7 489 567.93	4 986 574.27
7	7 489 572.17	4 986 578.53
8	7 489 586.89	4 986 592.56
9	7 489 602.44	4 986 574.63
10	7 489 541.45	4 986 522.55
11	7 489 558.77	4 986 503.89
12	7 489 542.62	4 986 489.09

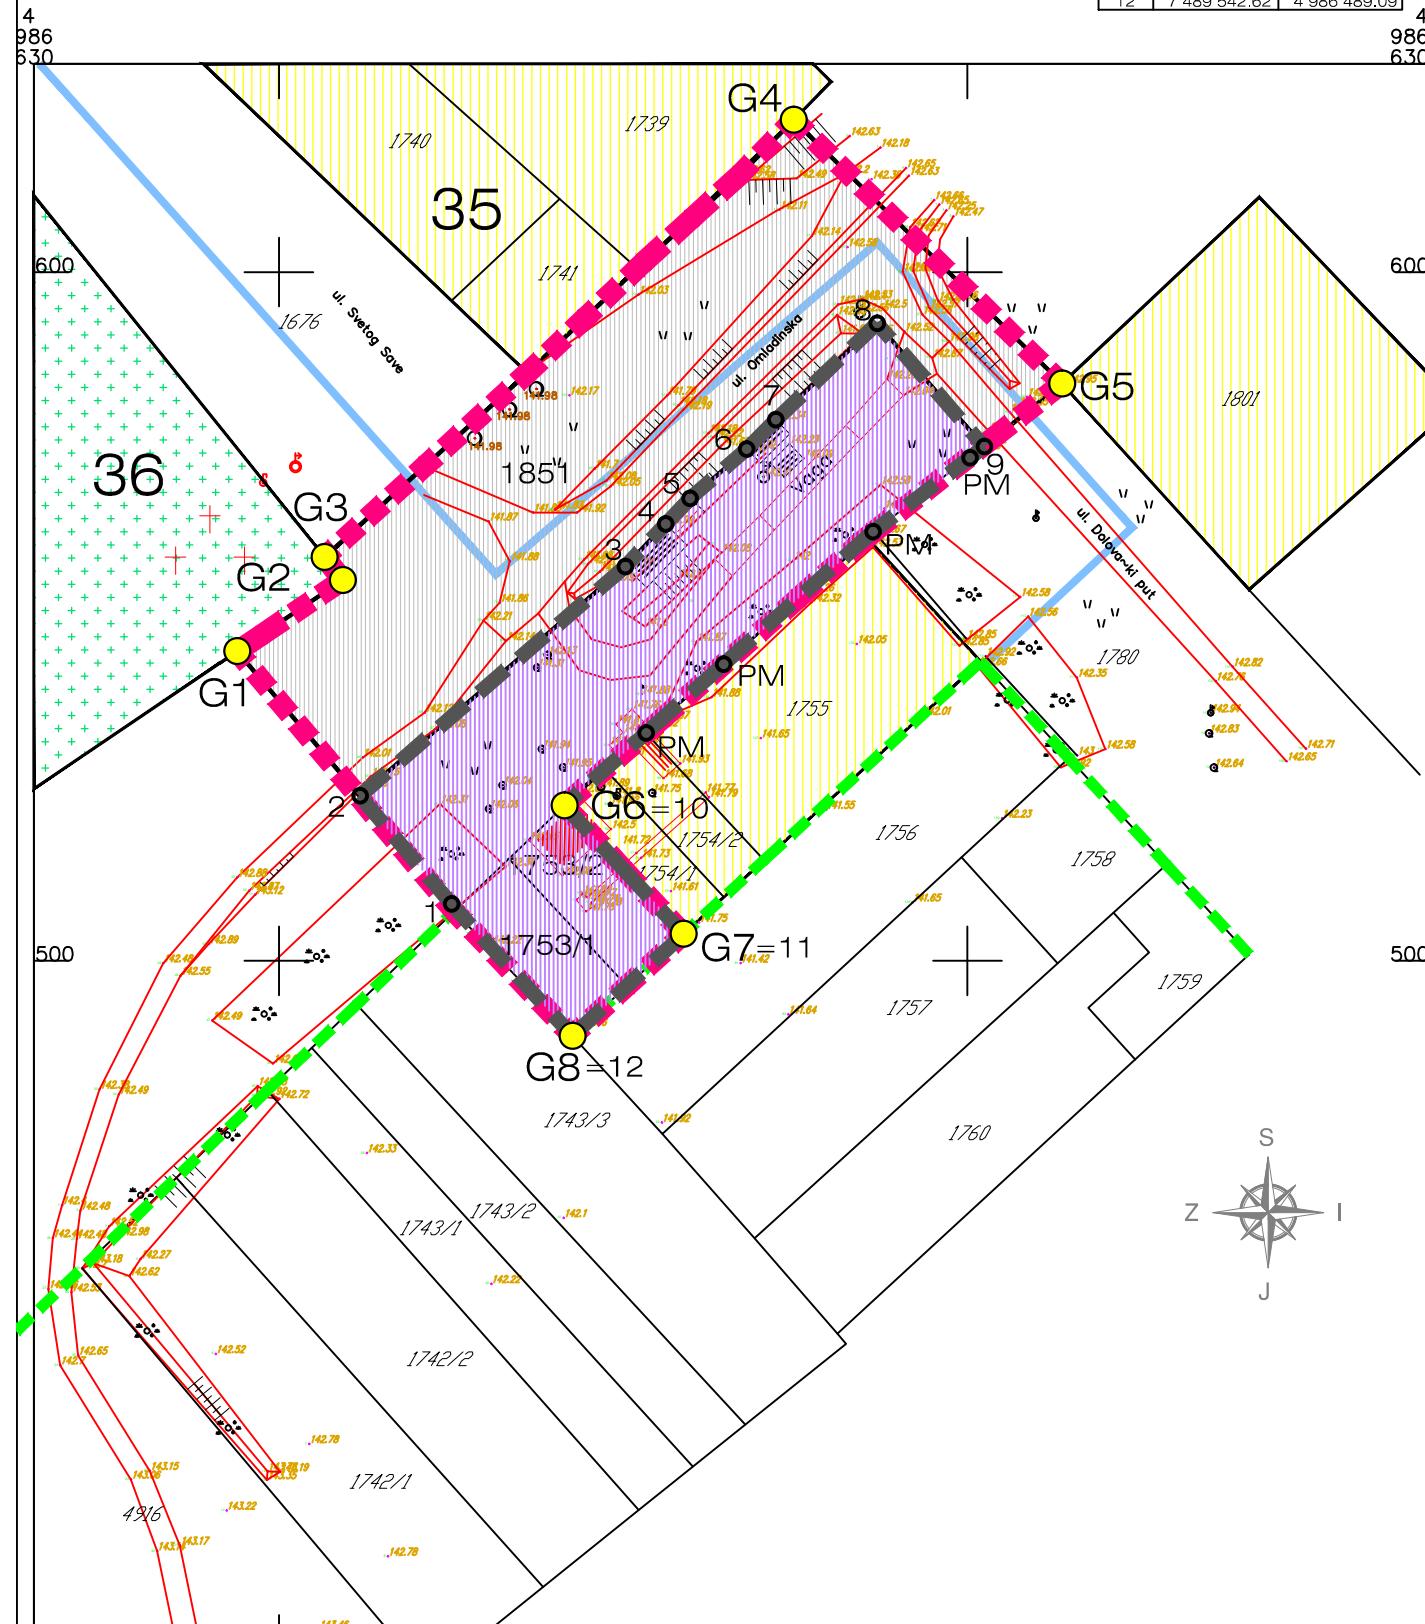

Okvirna granica sa planiranom namenom prostora

LEGENDA

- ▬▬▬▬ granica obuhvata PDR-a
 - ▬▬▬▬ granica građevinskog područja naselja
 - ▬▬▬▬ granica bloka
 - G1- G8 tačke obuhvata plana
 - 1-12 tačke kompleksa ZZ "HORA"
 - PM postojeće međne tačke
 - 1753/1,2 i 1851 katastarski brojevi parcela za koje se radi plan
 - 36 broj bloka
 - ▬▬▬▬ radni kompleks - (kompleks ZZ "HORA" sa pratećim objektima)
 - ▬▬▬▬ saobraćajna površina - javna površina
- KONTAKTNO PODRUČJE
- ▬▬▬▬ porodično stanovanje
 - ▬▬▬▬ groblje

D.O.O. ZA ARHITEKTURU I URBANIZAM
Pančevo, Ul.Žarka Zrenjanina br.3
tel: 013/35-15-15; fax: 013/35-15-15
mob: 063/240-790
e-mail: blockart@mts.rs

Datum: Oktobar 2018
Broj: PDR-125/16
Razmera: 1:1000
Br. lista: 5

Plan detaljne regulacije sa planom parcelacije za kompleks zemljoradničke zadruge "HORA" u Vladimirovcu

Investitor:
Skupština Opštine Alibunar

Naziv crteža:
Okvirna granica sa planiranom namenom prostora

PLAN DETALJNE REGULACIJE
Saradnici: Dragin Valentin dipl.ing.arh.
Cvrić Branislava struk.ing.arh.

Odgovorni Urbanista:
Violeta Marković Dragin
br.licence: 200 0229 03