


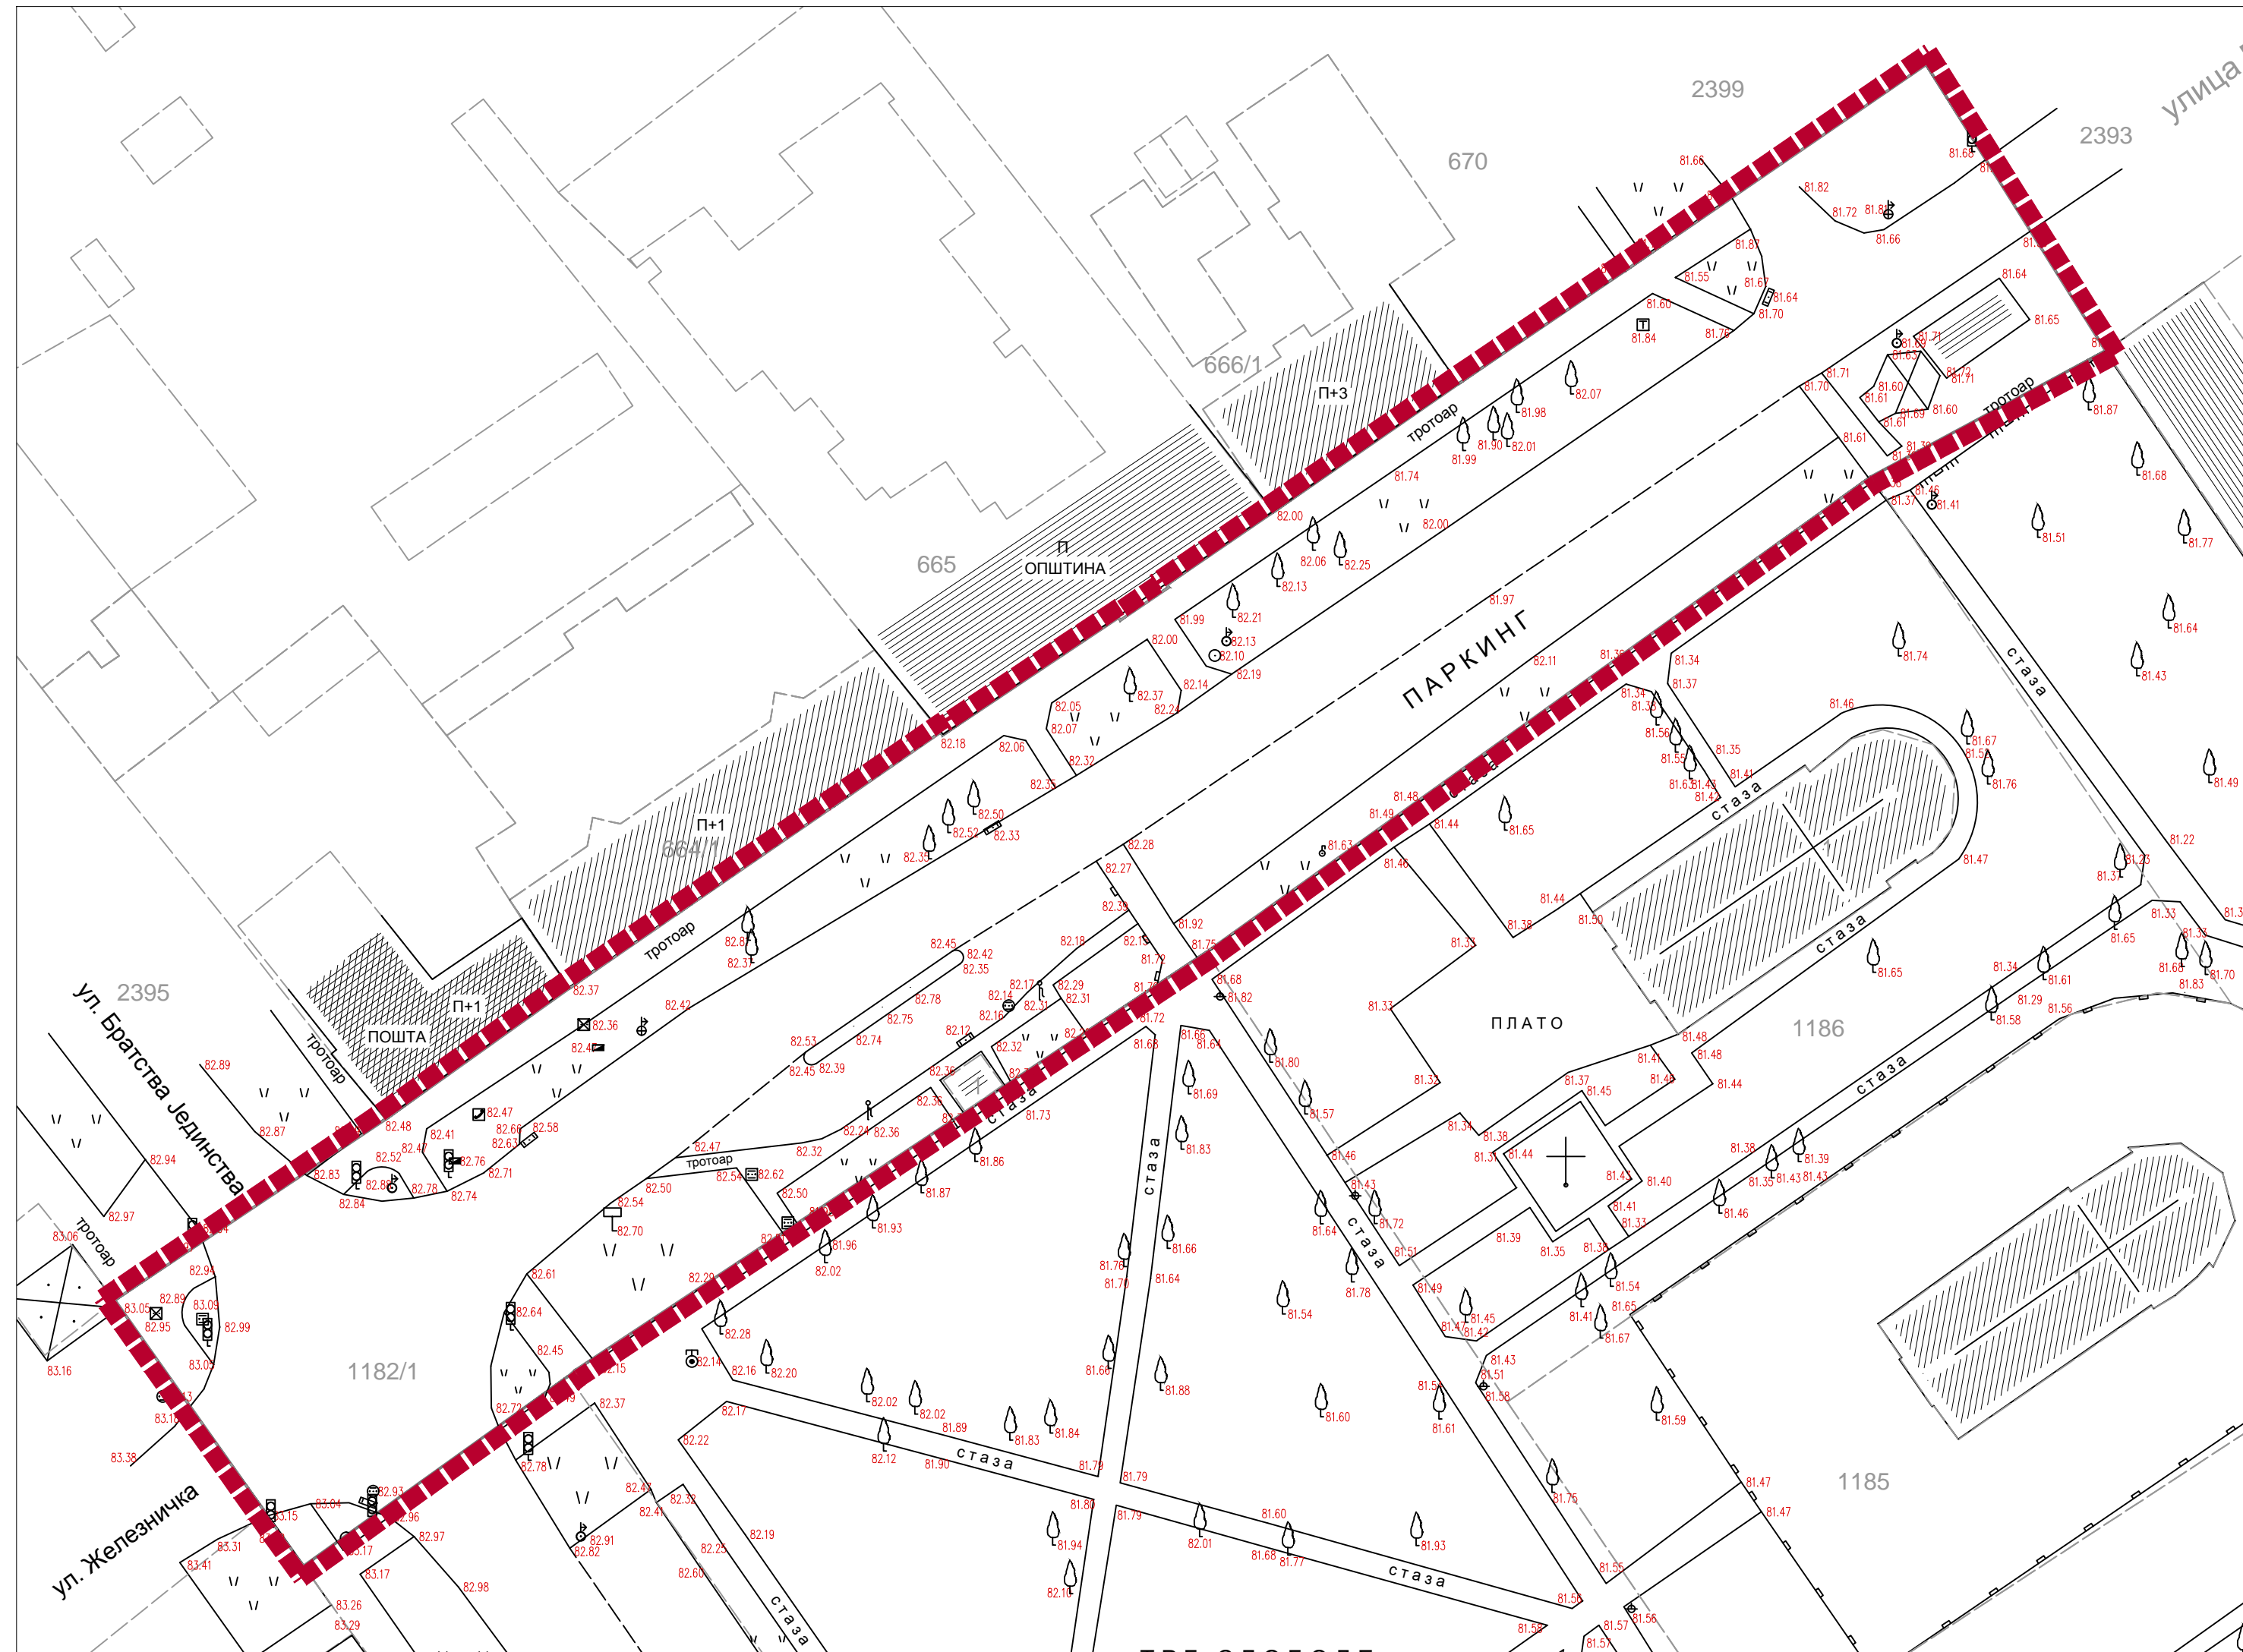

ПЛАН ДЕТАЉНЕ РЕГУЛАЦИЈЕ ЗА КОМПЛЕКС СТАНИЦЕ ЗА СНАБДЕВАЊЕ МОТОРНИХ ВОЗИЛА ГОРИВОМ У ЦЕНТРАЛНОМ ПОДРУЧЈУ НАСЕЉЕНОГ МЕСТА АЛИБУНАР



ЛЕГЕНДА

■■■■ ГРАНИЦА ПЛАНА

ПЛАН ДЕТАЉНЕ РЕГУЛАЦИЈЕ ЗА КОМПЛЕКС СТАНИЦЕ ЗА СНАБДЕВАЊЕ МОТОРНИХ ВОЗИЛА ГОРИВОМ У ЦЕНТРАЛНОМ ПОДРУЧЈУ НАСЕЉЕНОГ МЕСТА АЛИБУНАР


А
Л
И
Б
У
Н
А
Р

НАЗИВ ЛИСТА: БРОЈ ЛИСТА:

КАТАСТАРСКО-ТОПОГРАФСКИ ПЛАН СА ГРАНИЦОМ ПЛАНА **1**

РАЗМЕРА: 1 : 5 00 ДАТУМ: 2018. г.

РУКОВОДИЛАЦ РАДНОГ ТИМА: ДИРЕКТОР:
Катарина Илић Драган Агаџиновић
дипл. инж. арх.

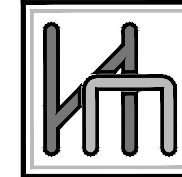

СКУПШТИНА ОПШТИНЕ АЛИБУНАР



ОБРАЂИВАЧ: "ИНФОПЛАН" Д.О.О. АРАНЂЕЛОВАЦ

12084
ISO 9001:2008
SRPS ISO 9001:2008