


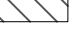
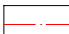
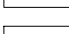

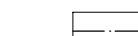







ПЛАН ДЕТАЉНЕ РЕГУЛАЦИЈЕ ЗА КОМПЛЕКС СТАНИЦЕ ЗА СНАБДЕВАЊЕ МОТОРНИХ ВОЗИЛА ГОРИВОМ У ЦЕНТРАЛНОМ ПОДРУЧЈУ НАСЕЉЕНОГ МЕСТА АЛИБУНАР

ЛЕГЕНДА

-  ГРАНИЦА ПЛАНА
-  ПОВРШИНЕ ЈАВНЕ НАМЕНЕ
-  ПУТНО ЗЕМЉИШТЕ
-  ДРЖАВНИ ПУТ IА РЕДА БРОЈ 132
-  ДРЖАВНИ ПУТ IБ РЕДА БРОЈ 310
-  НАСЕЉСКА САОБРАЋАЈНИЦА
-  ПУТНО ЗЕЛЕНИЛО
-  ПАРКИНГ
-  ПОВРШИНЕ ОСТАЛЕ НАМЕНЕ
-  СТАНИЦА ЗА СНАБДЕВАЊЕ МОТОРНИМ ГОРИВОМ

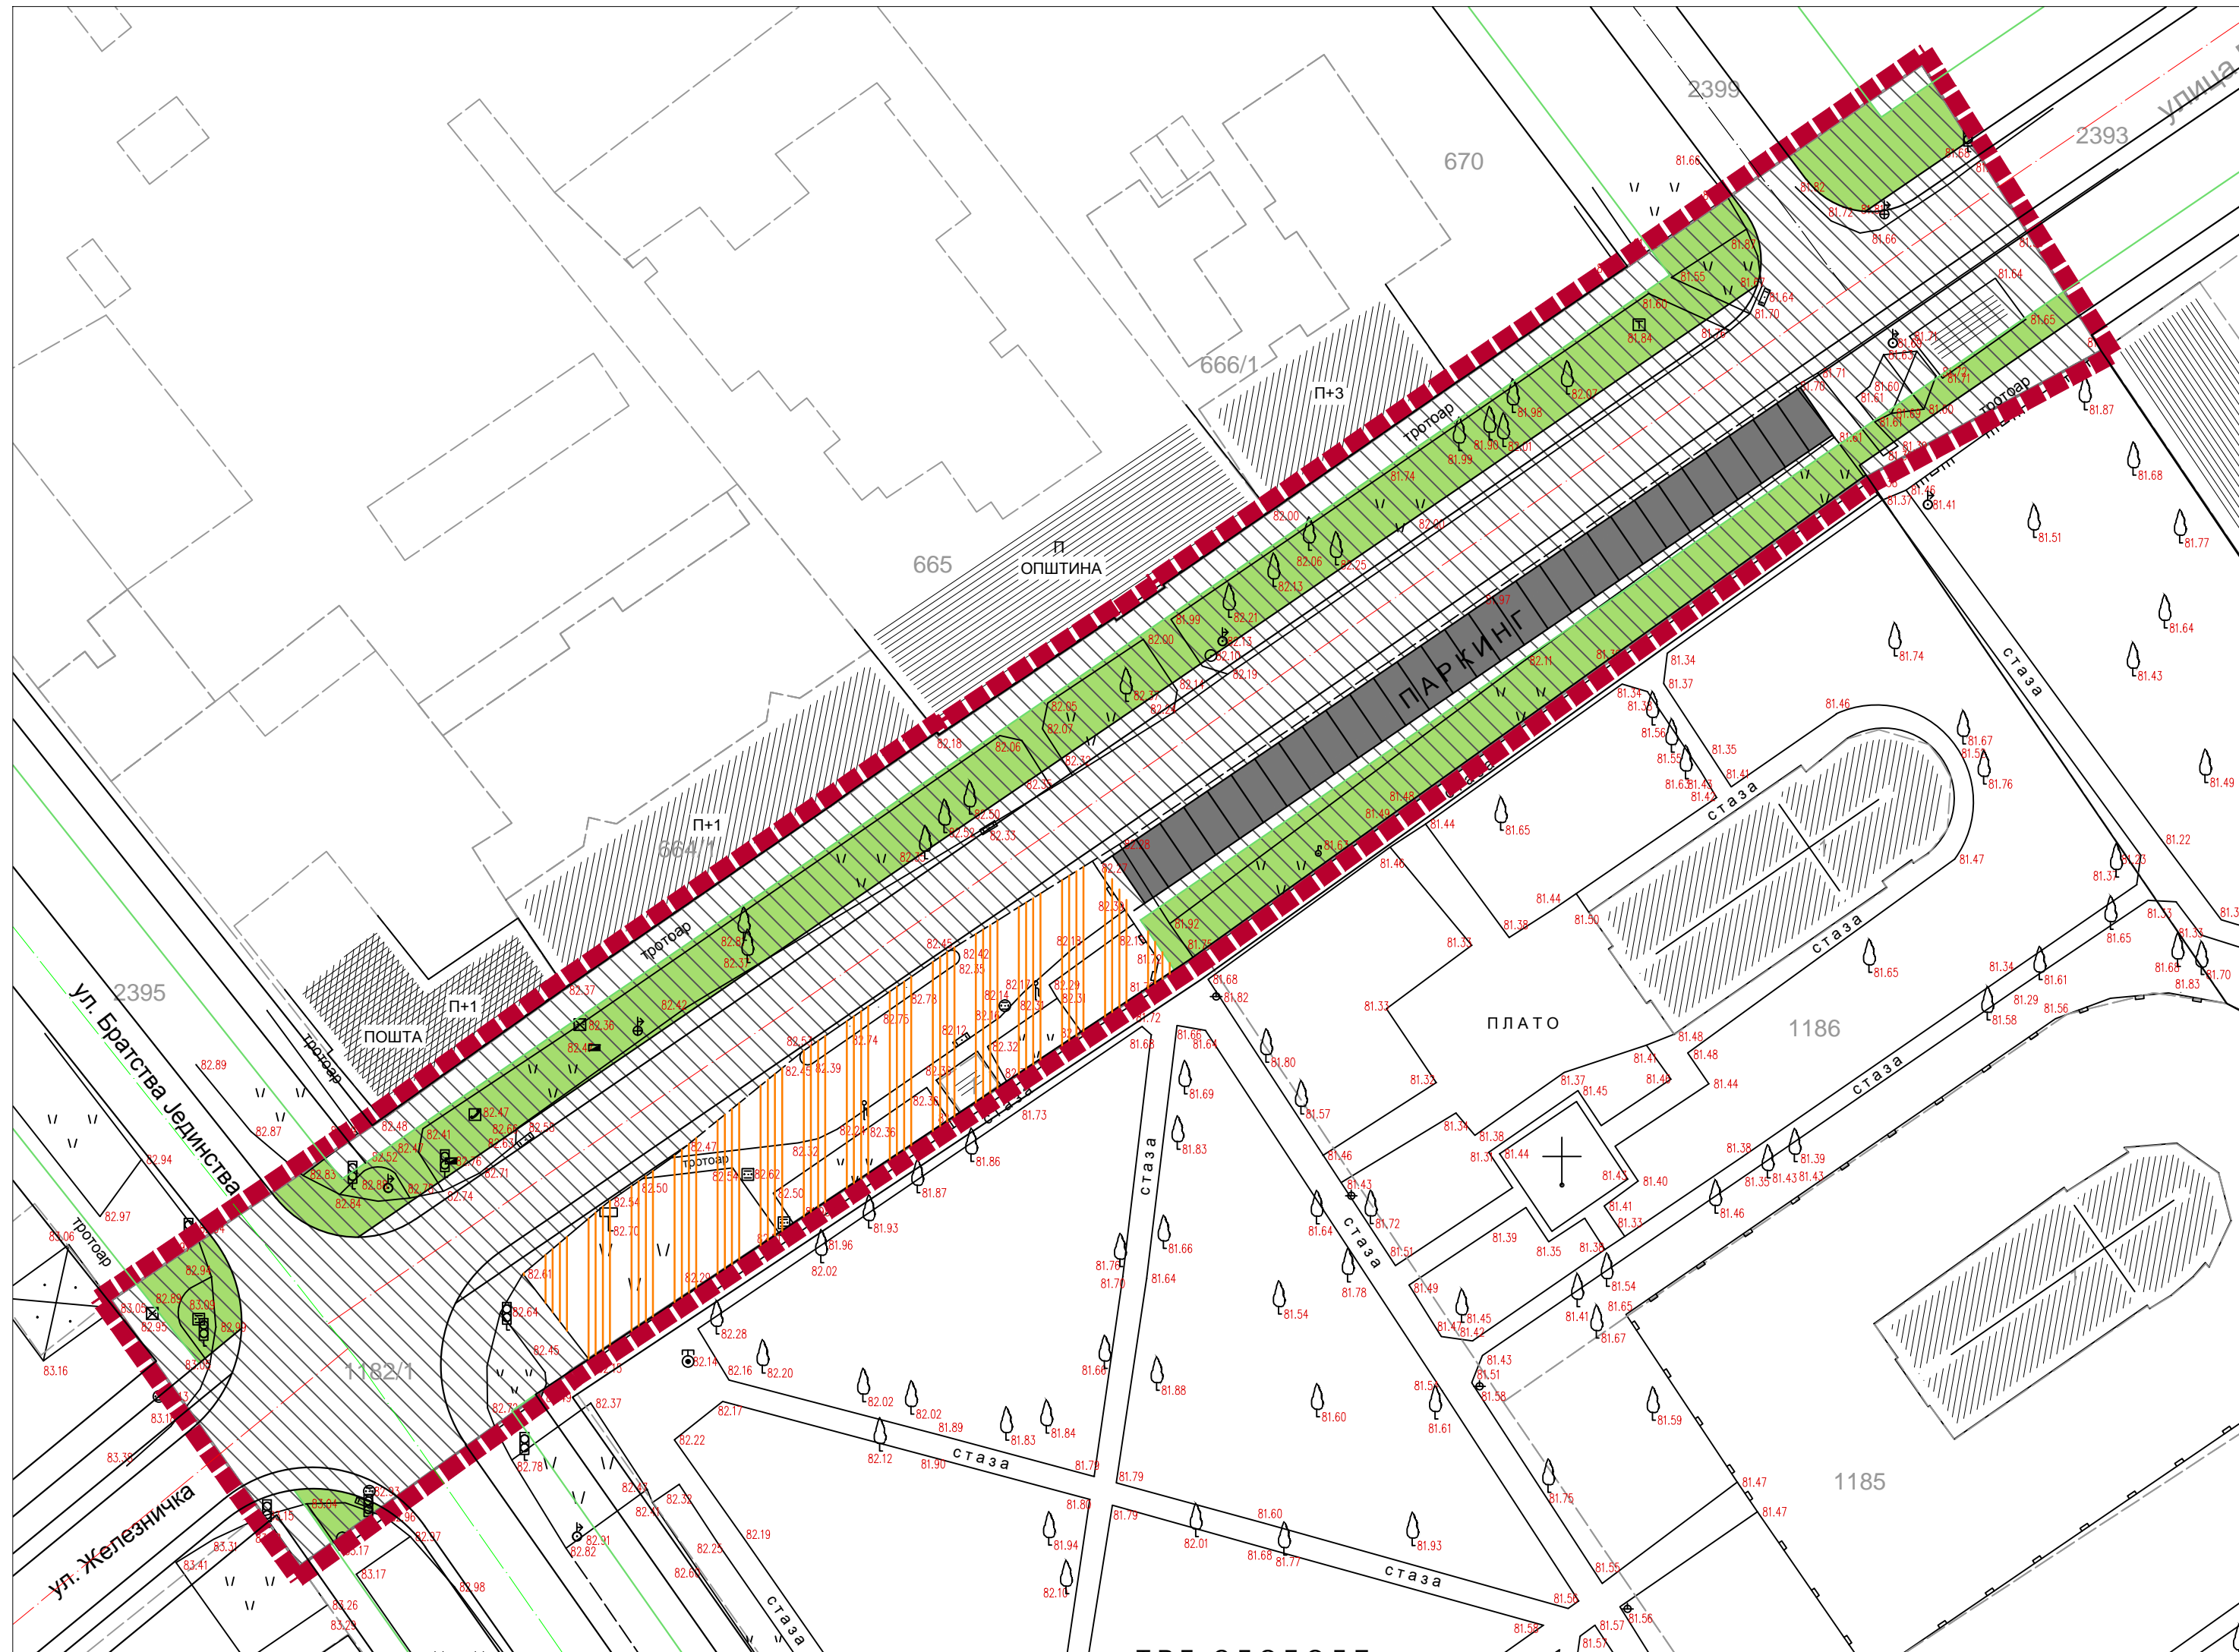

ПЛАН ДЕТАЉНЕ РЕГУЛАЦИЈЕ ЗА КОМПЛЕКС СТАНИЦЕ ЗА СНАБДЕВАЊЕ МОТОРНИХ ВОЗИЛА ГОРИВОМ У ЦЕНТРАЛНОМ ПОДРУЧЈУ НАСЕЉЕНОГ МЕСТА АЛИБУНАР


А
Л
И
Б
У
Н
А
Р

НАЗИВ ЛИСТА: БРОЈ ЛИСТА:

ПЛАНИРАНА НАМЕНА ПОВРШИНА **4**

РАЗМЕРА: 1 : 5 00 ДАТУМ: 2018. г.

РУКОВОДИЛАЦ РАДНОГ ТИМА: **Катарина Илић**
дипл. инж. арх. ДИРЕКТОР: **Драган Агаџиновић**

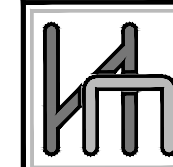

СКУПШТИНА ОПШТИНЕ АЛИБУНАР



ОБРАЂИВАЧ: "ИНФОПЛАН" Д.О.О. АРАНЂЕЛОВАЦ

12084
ISO 9001:2008
SRPS ISO 9001:2008